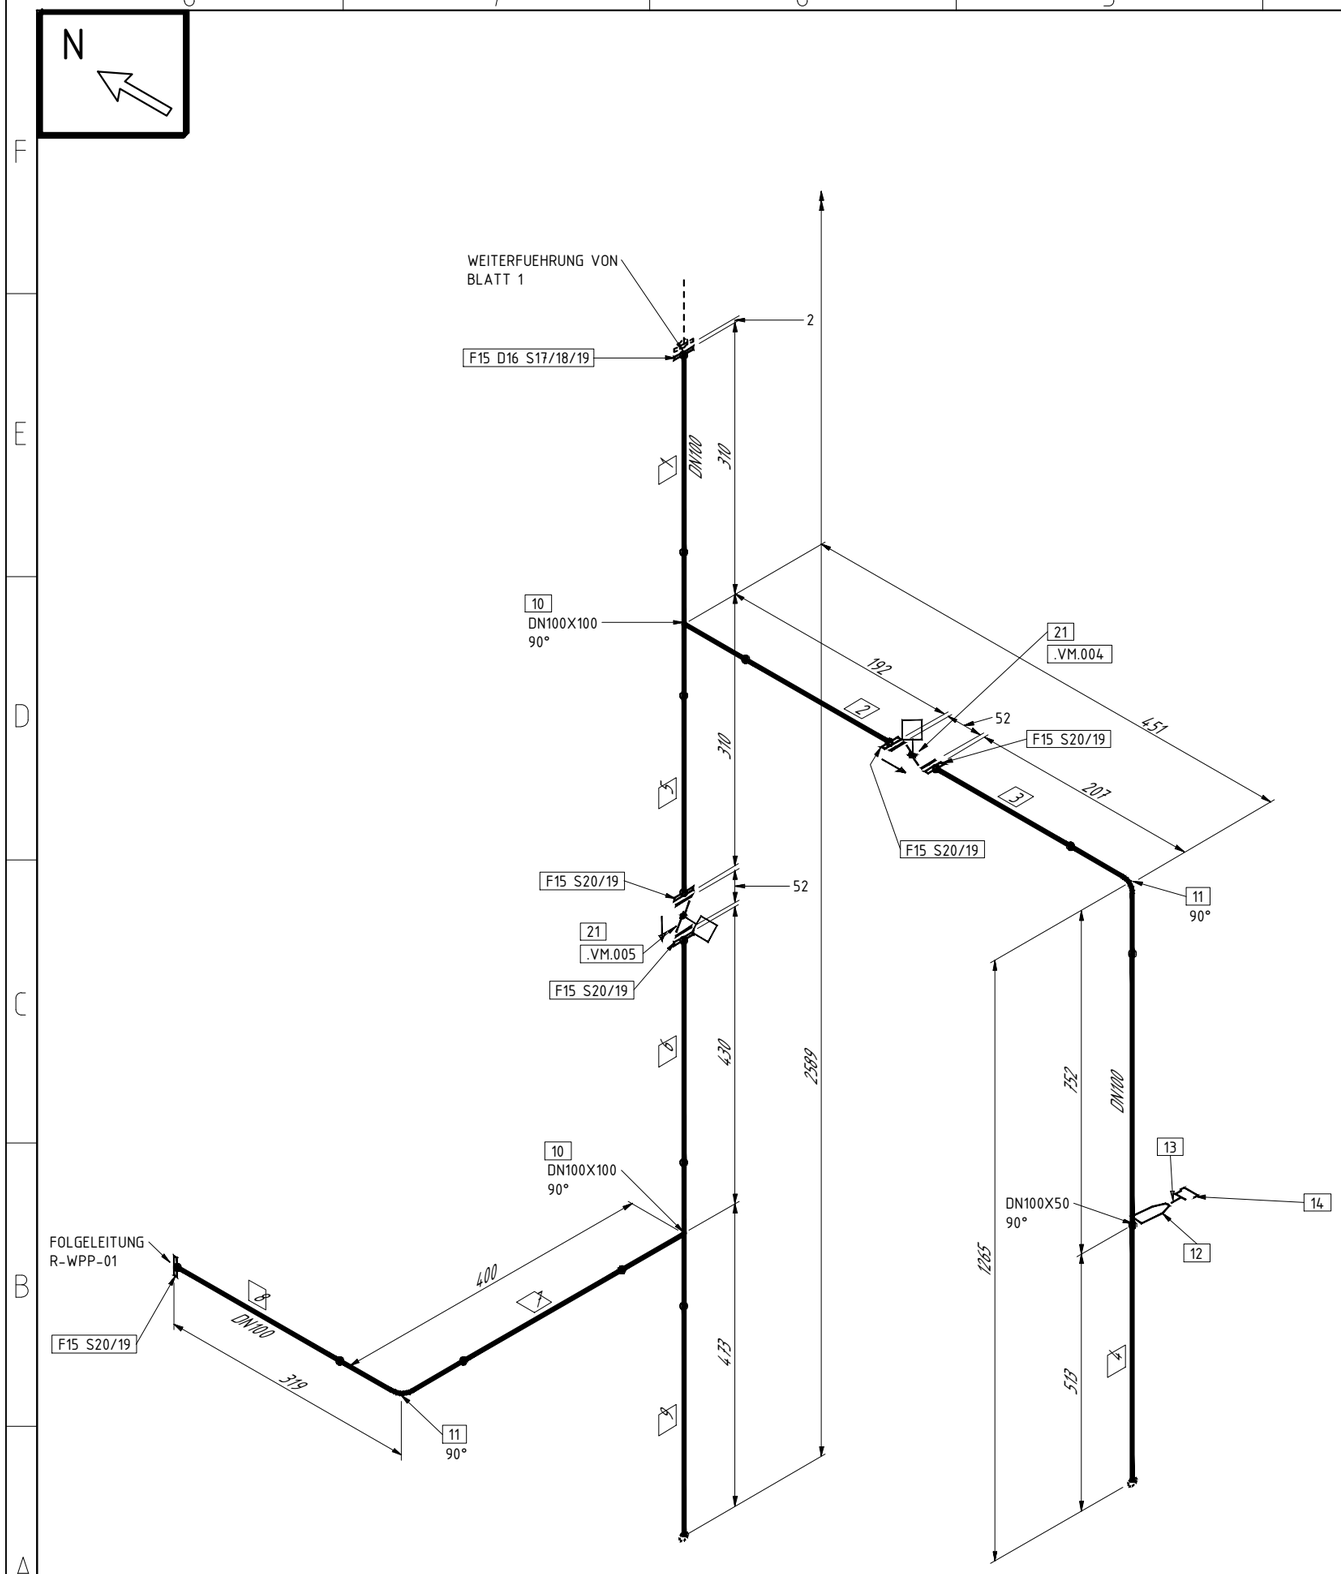

Material: 1.4404

[1] BEDEUTET ROHR SPOOL NR
1 BEDEUTET TEILENUMMER

WERK SCHW.	MONT. SCHW.	MUFFE SCHW.	SCHRAUB. VERB.	DRUCK VERB.	ROHR LAGER	ISOL. ROHR	BEHEIZT. ROHR

STÜCKLISTE

Pos.	DN	Abmessung Durchmesser	Wandstärke	Länge / Menge	Beschreibung
1	100	114.3 mm	2.0 mm	200 MM	Rohr geschweisst - DN100 - 114.3 x 2.0
2	100	114.3 mm	2.0 mm	82 MM	Rohr geschweisst - DN100 - 114.3 x 2.0
3	100	114.3 mm	2.0 mm	50 MM	Rohr geschweisst - DN100 - 114.3 x 2.0
4	100	114.3 mm	2.0 mm	1113 MM	Rohr geschweisst - DN100 - 114.3 x 2.0
5	100	114.3 mm	2.0 mm	200 MM	Rohr geschweisst - DN100 - 114.3 x 2.0
6	100	114.3 mm	2.0 mm	320 MM	Rohr geschweisst - DN100 - 114.3 x 2.0
7	100	114.3 mm	2.0 mm	143 MM	Rohr geschweisst - DN100 - 114.3 x 2.0
8	100	114.3 mm	2.0 mm	162 MM	Rohr geschweisst - DN100 - 114.3 x 2.0
9	100	114.3 mm	2.0 mm	368 MM	Rohr geschweisst - DN100 - 114.3 x 2.0
10	100		2.6 mm	2	T-Stück egal
11	100	114.3 mm	2.0 mm	2	Bogen 90°, 3D
12	2"			1	Anschweissnippel konisch 2"
13	2"			1	Festkupplung mit Innengewinde - 52-C - 2"
14	2"			1	Blindkupplung mit Kette - 52-C - 2"
15	100		0.0 mm	6	Glatter Flansch 2/3 Dicke
16	100	162.0 mm	2.0 mm	1	Flachdichtung Form IBC DN100 2.0
17				8	Sechskantschraube EN ISO 4014 M16x55.0 mm A4-70
18				8	Sechskanntmutter EN 24032 M16x14.8 mm A4-70
19				56	Unterlegscheibe EN ISO 7038 M16x3.0 mm A4
20				40	Sechskantschraube EN ISO 4014 M16x35.0 mm A4-70
21	100			2	Absperrklappe CTA BFL-LT DN100
22	100	114.3 mm	1.0 mm	13	WIG Naht DN100

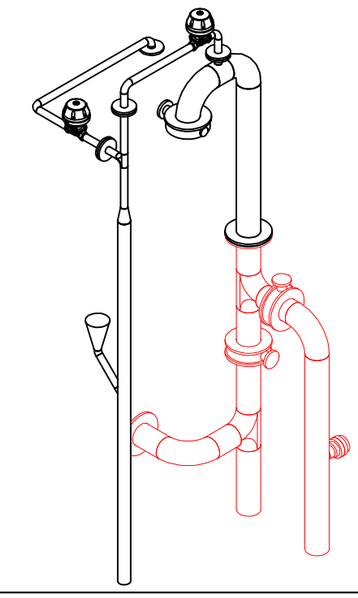

REV.	REVISION Änderung	DATE Datum	NAME Name

	DATE/Datum	NAME/Name
DRAWN Gez.	24.06.2016	KreuzDa
CHECKED Gepr.	26.06.2016	MATTER
STANDARD Norm		

Format: A3

Das Urheberrecht an dieser Zeichnung, die dem Empfänger persönlich anvertraut wird, verbleibt unserer Firma. Ohne unsere schriftliche Genehmigung darf die Zeichnung weder kopiert noch vervielfältigt, noch Drittpersonen mitgeteilt oder zugänglich gemacht werden.

WABAG

DESIGNATION/Benennung Isometrie	Projektkennwort :	REV./Rev.
Schlammwasser		
DWG.NO./Zeichnung Nr. R-SSW-01.DWG	Projektnummer : 12P94	PAGE/Blatt 3 / 3